


114學年度擎藝樓停車場配置圖

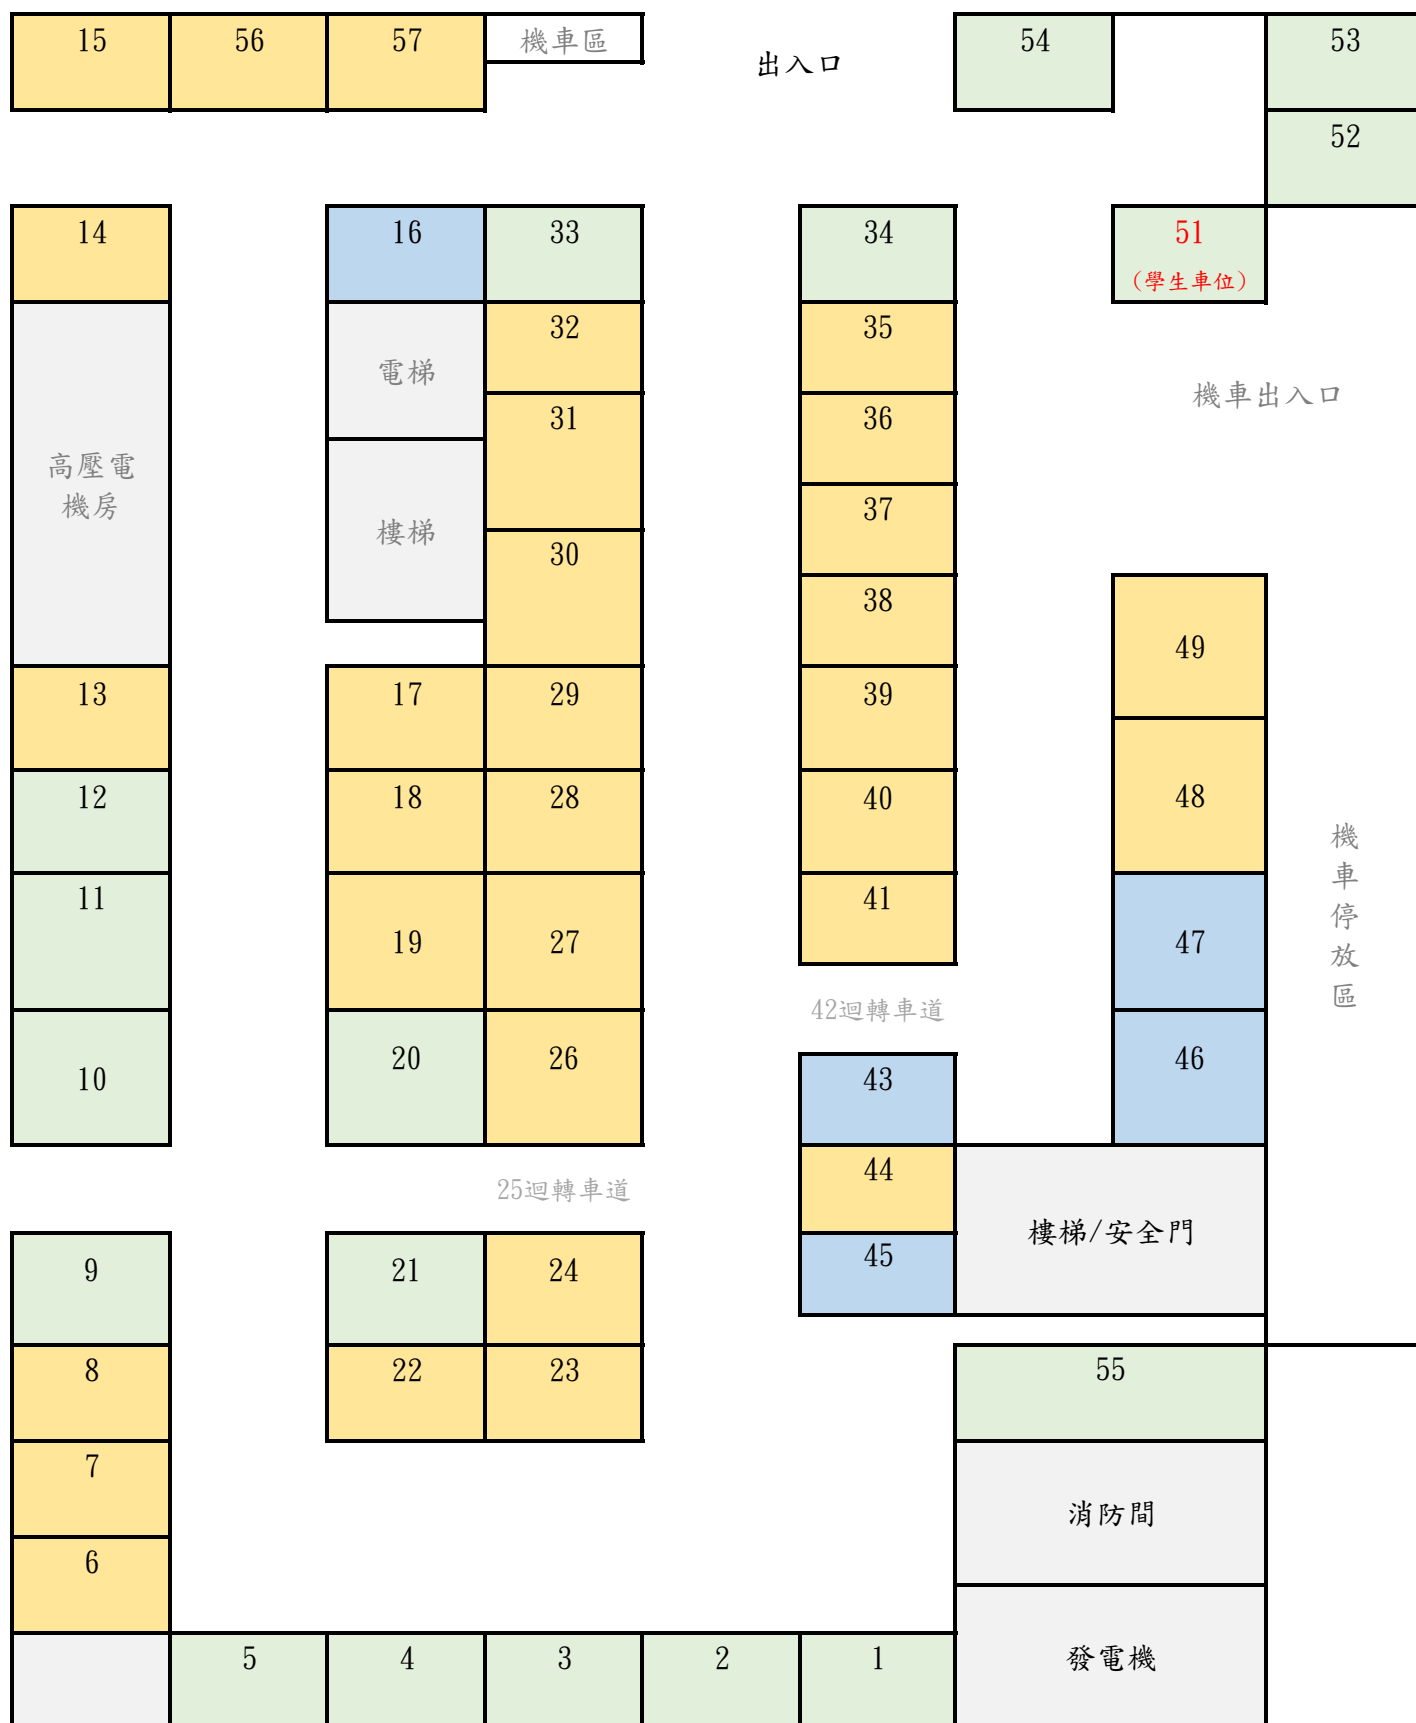

大-17+1位	備取或空位：
小-31位	備1：
小小-5位	備1：

本表有效期間為114.8.1起至 115.7.31止。